



Câmara Municipal de Itaquaquetuba

Estado de São Paulo

Indicação Nº 188/2021


INDICO À MESA, nos termos regimentais, para que seja oficiado ao Senhor Prefeito Municipal, solicitando de V. Excelência, providências no que se refere á realização de estudo para **REVITALIZAÇÃO DO ESPAÇO E ADEQUAÇÃO DA FEIRA LIVRE**, entre as ruas João Francisco Lisboa, altura do número 629 e Rua Joaquim Caetano, altura do número 680, no bairro do Parque Piratininga – Itaquaquetuba –SP.

JUSTIFICATIVA

Esse projeto de revitalização e adequação da feira livre criara novos abrigos de ponto de ônibus com cobertura, dezenas de novas vagas de estacionamento e a construção de local fixo para receber as feiras livres de terças-feiras e sábados


Plenário Vereador Maurício Alves Brás, em 22 de janeiro de 2021.



Edson de Souza Moura
Edson Moura
Vereador - PL

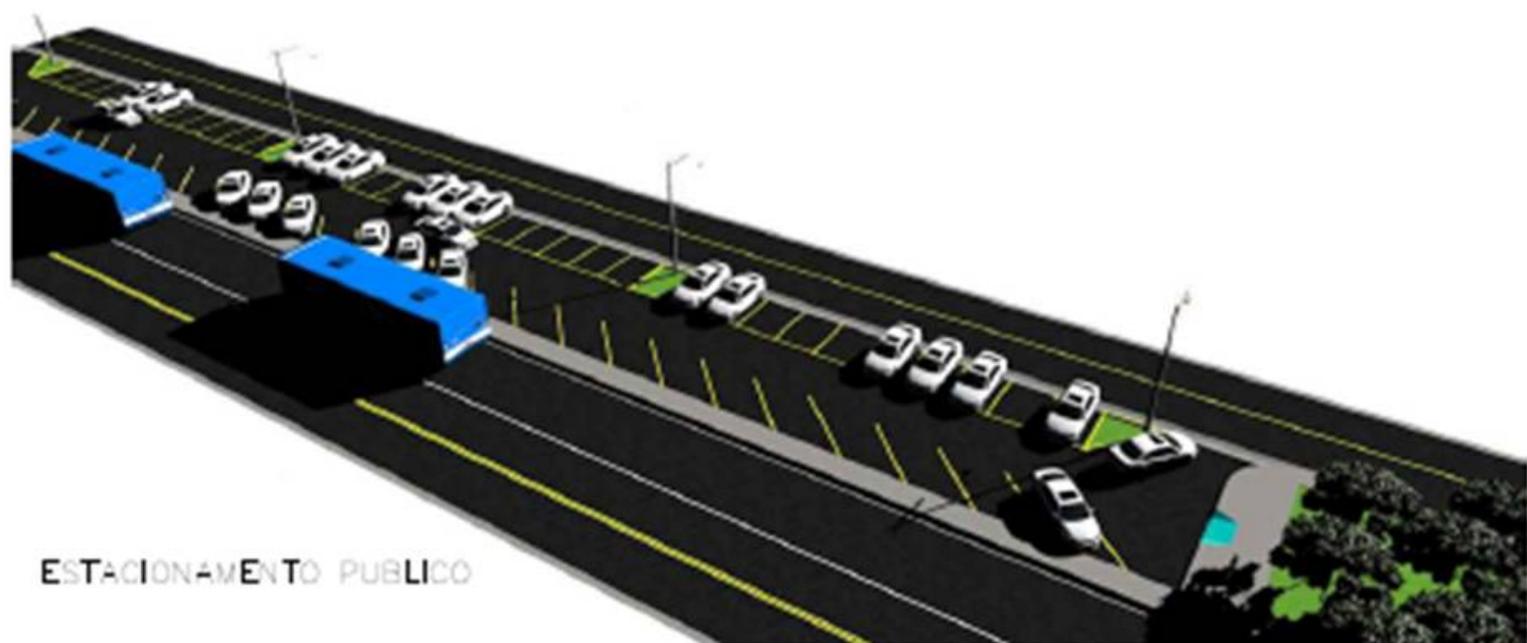

ESTACIONAMENTO PÚBLICO

FEIRA LIVRE

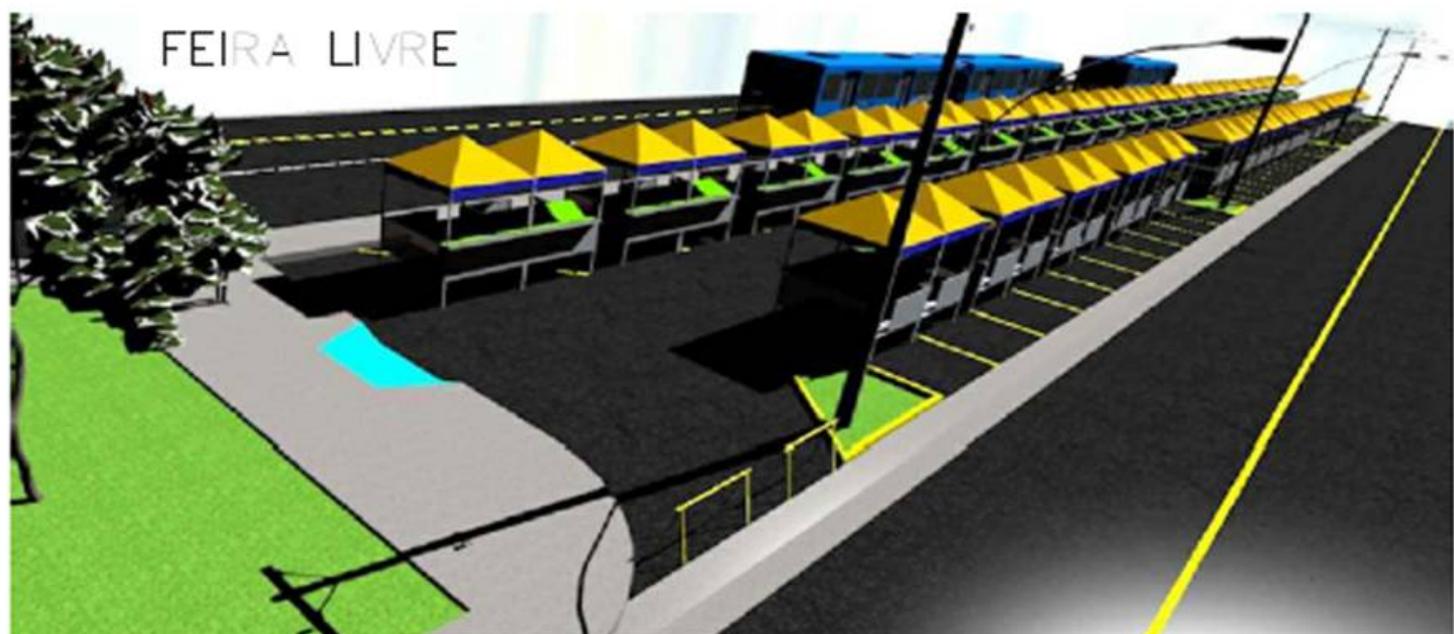

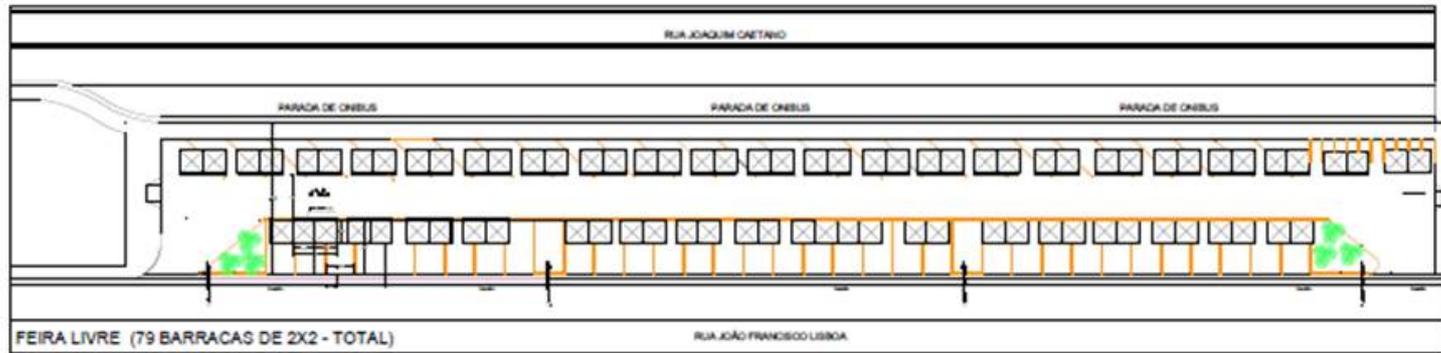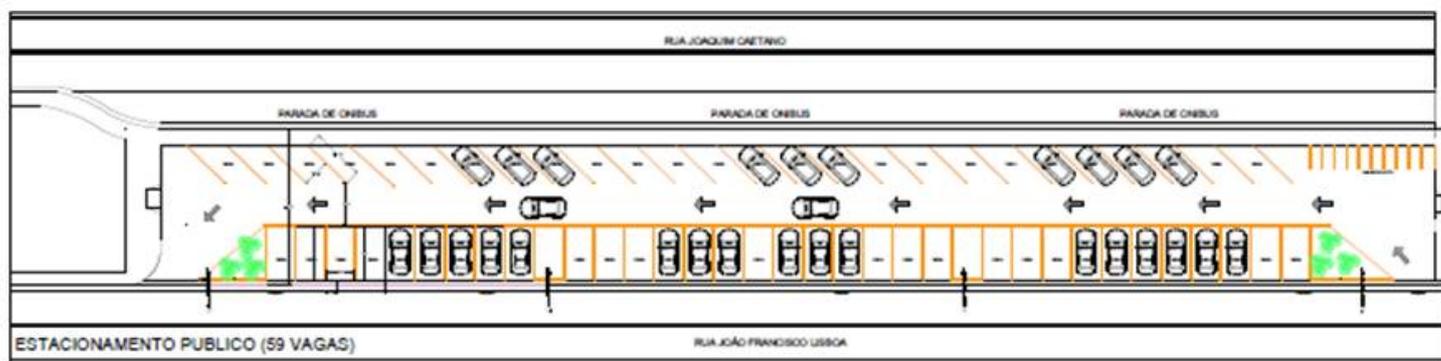

PREFEITURA MUNICIPAL DE ITAQUAQUECETUBA

FOLHA: - ÚNICA

PROCESSO: -

PREFEITO MUNICIPAL: MAMORU NAKASHIMA

SECRETARIO DE OBRAS: RODRIGO SANTOS DO NASCIMENTO

PROJETO: REVITALIZAÇÃO DE ESPAÇO PÚBLICO (ESTACIONAMENTO PÚBLICO E FEIRA LIVRE)

ASSUNTO: ESTACIONAMENTO PÚBLICO E ESPAÇO PÚBLICO PARA FEIRA LIVRE

LOCAL: RUA JOAO FRANCISCO LISBOA - PARQUE PIRATINGA - ITAQUAQUECETUBA

DATA:

ESCALA:

1/175

RESP. P/ PROJETO:

ARQ. LUCIANO PAULO DE OLIVEIRA

CAU N.º:

RRT: