


Itaquaquetuba, 20 de setembro de 2022.

Ofício nº 374/SMG/2022

Ref.: Indicação 1411/2022

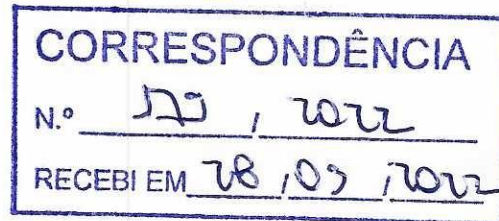

Cumprimentando-o cordialmente, Vossa Excelência, venho por meio deste, encaminhar Ofício nº 263/SEPLAN/2022 (em anexo), da Secretaria de Planejamento, em resposta a indicação nº 1411/2022.

Na certeza de atenção de Vossa Excelência apresentamos votos de estima e consideração.

Atenciosamente,


Marcelo Barbosa da Silva
Secretário Municipal de Governo

Exmo. Senhor
DAVID RIBEIRO DA SILVA
Presidente da Câmara Municipal de Itaquaquetuba.

*Recebido em
28/09/2022
Uz*

Itaquaquecetuba, 14 de setembro de 2022


Ofício nº 263/SEPLAN/2022
Ref. Of. 333/SMG/2022 – Indicação 1411/2022
Of. 55/2022 – Vereador Edimar Candido de Lima
Câmara Municipal


Ilustríssimo Secretário de Governo, **Marcelo Barbosa da Silva;**

Com meus cordiais cumprimentos, a fim de contribuir no atendimento ao referenciado, encaminhamos parecer do Departamento de Cadastro Técnico desta Pasta com demonstração em Planta Quadra Fiscal dos lotes afetados pela via que se pretende oficialização conforme croquis trazido pelo N. edil.

Trata-se de via de circulação que atravessa áreas particulares, ou seja, para oficialização são necessários outros procedimentos que atendam a legislação pertinente, para tanto juntamos Levantamento Planimétrico com detalhamento de áreas afetadas pela via existente.

Sendo só para o momento, aproveitamos para reiterar os votos de consideração e estima e permanecemos à disposição para subsidiar os procedimentos à formalização pleiteada.


Alexandre Feijo
Secretário Adjunto da
Secretaria Municipal de Planejamento

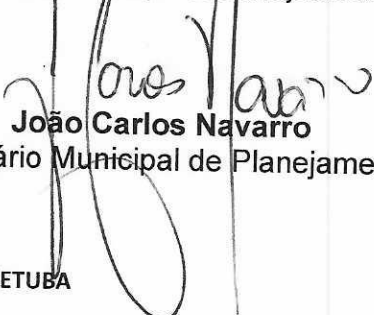
João Carlos Navarro
Secretário Municipal de Planejamento



Câmara Municipal de Itaquaquecetuba

Estado de São Paulo

Indicação Nº 1411/2022


INDICO À MESA, nos termos regimentais, solicitando ao Excelentíssimo Senhor Prefeito Municipal, que viabilize ao setor responsável sobre denominação de logradouros público, localizado no bairro Parque Recanto Monica.

JUSTIFICATIVA

A presente proposição tem por objetivo atender aos pedidos verbais de moradores que residem no local, Tendo em vista que o nome de uma rua é muito importante, pois é através dela que as pessoas podem identificar imóveis residenciais, comerciais e outros locais de interesse público e, com o objetivo de melhorar a localização residencial, e consequentemente diminuir transtornos tanto para moradores, como para os Correios, entregadores e visitantes do local, indico a proposição a fim de que o trecho citado que não tem denominação seja denominada a continuação da rua Mairiporã.

Plenário Vereador Maurício Alves Braz, 01 de Agosto de 2022.

Edimar Candido de Lima
Vereador

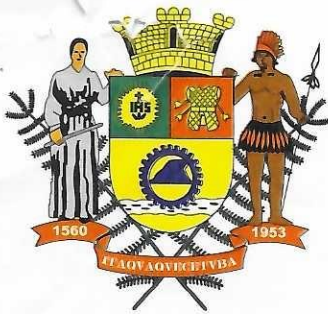

Câmara Municipal de Itaquaquecetuba

Estado de São Paulo

OF. 55/2022

Itaquaquecetuba, 01 de Agosto de 2022.

A

Secretaria Municipal de Planejamento

Assunto: Denominação de logradouros públicos.

Prezado Sr. João Carlos N.


Venho por meio desta solicitar à realização do serviço , dispõe sobre denominação de logradouros público, localizado no bairro Parque Recanto Monica.

A presente proposição tem por objetivo atender aos pedidos verbais de moradores que residem no local, Tendo em vista que o nome de uma rua é muito importante, pois é através dela que as pessoas podem identificar imóveis residenciais, comerciais e outros locais de interesse público e, com o objetivo de melhorar a localização residencial, e conseqüentemente diminuir transtornos tanto para moradores, como para os Correios, entregadores e visitantes do local, indico a proposição a fim de que o trecho citado que não tem denominação seja denominada a continuação da rua Mairiporã.


Contamos com a compreensão e colaboração desta Secretaria.

Aproveitamos a oportunidade para renomear nossos protestos de elevada estima e distinta consideração.

Atenciosamente,

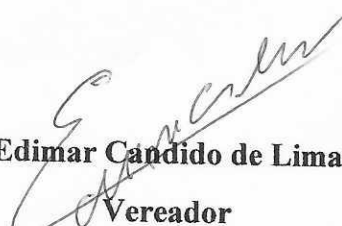
Edimar Candido de Lima
Vereador

RECEBIDO EM 01.08.22
NOME: 
SEPLAN

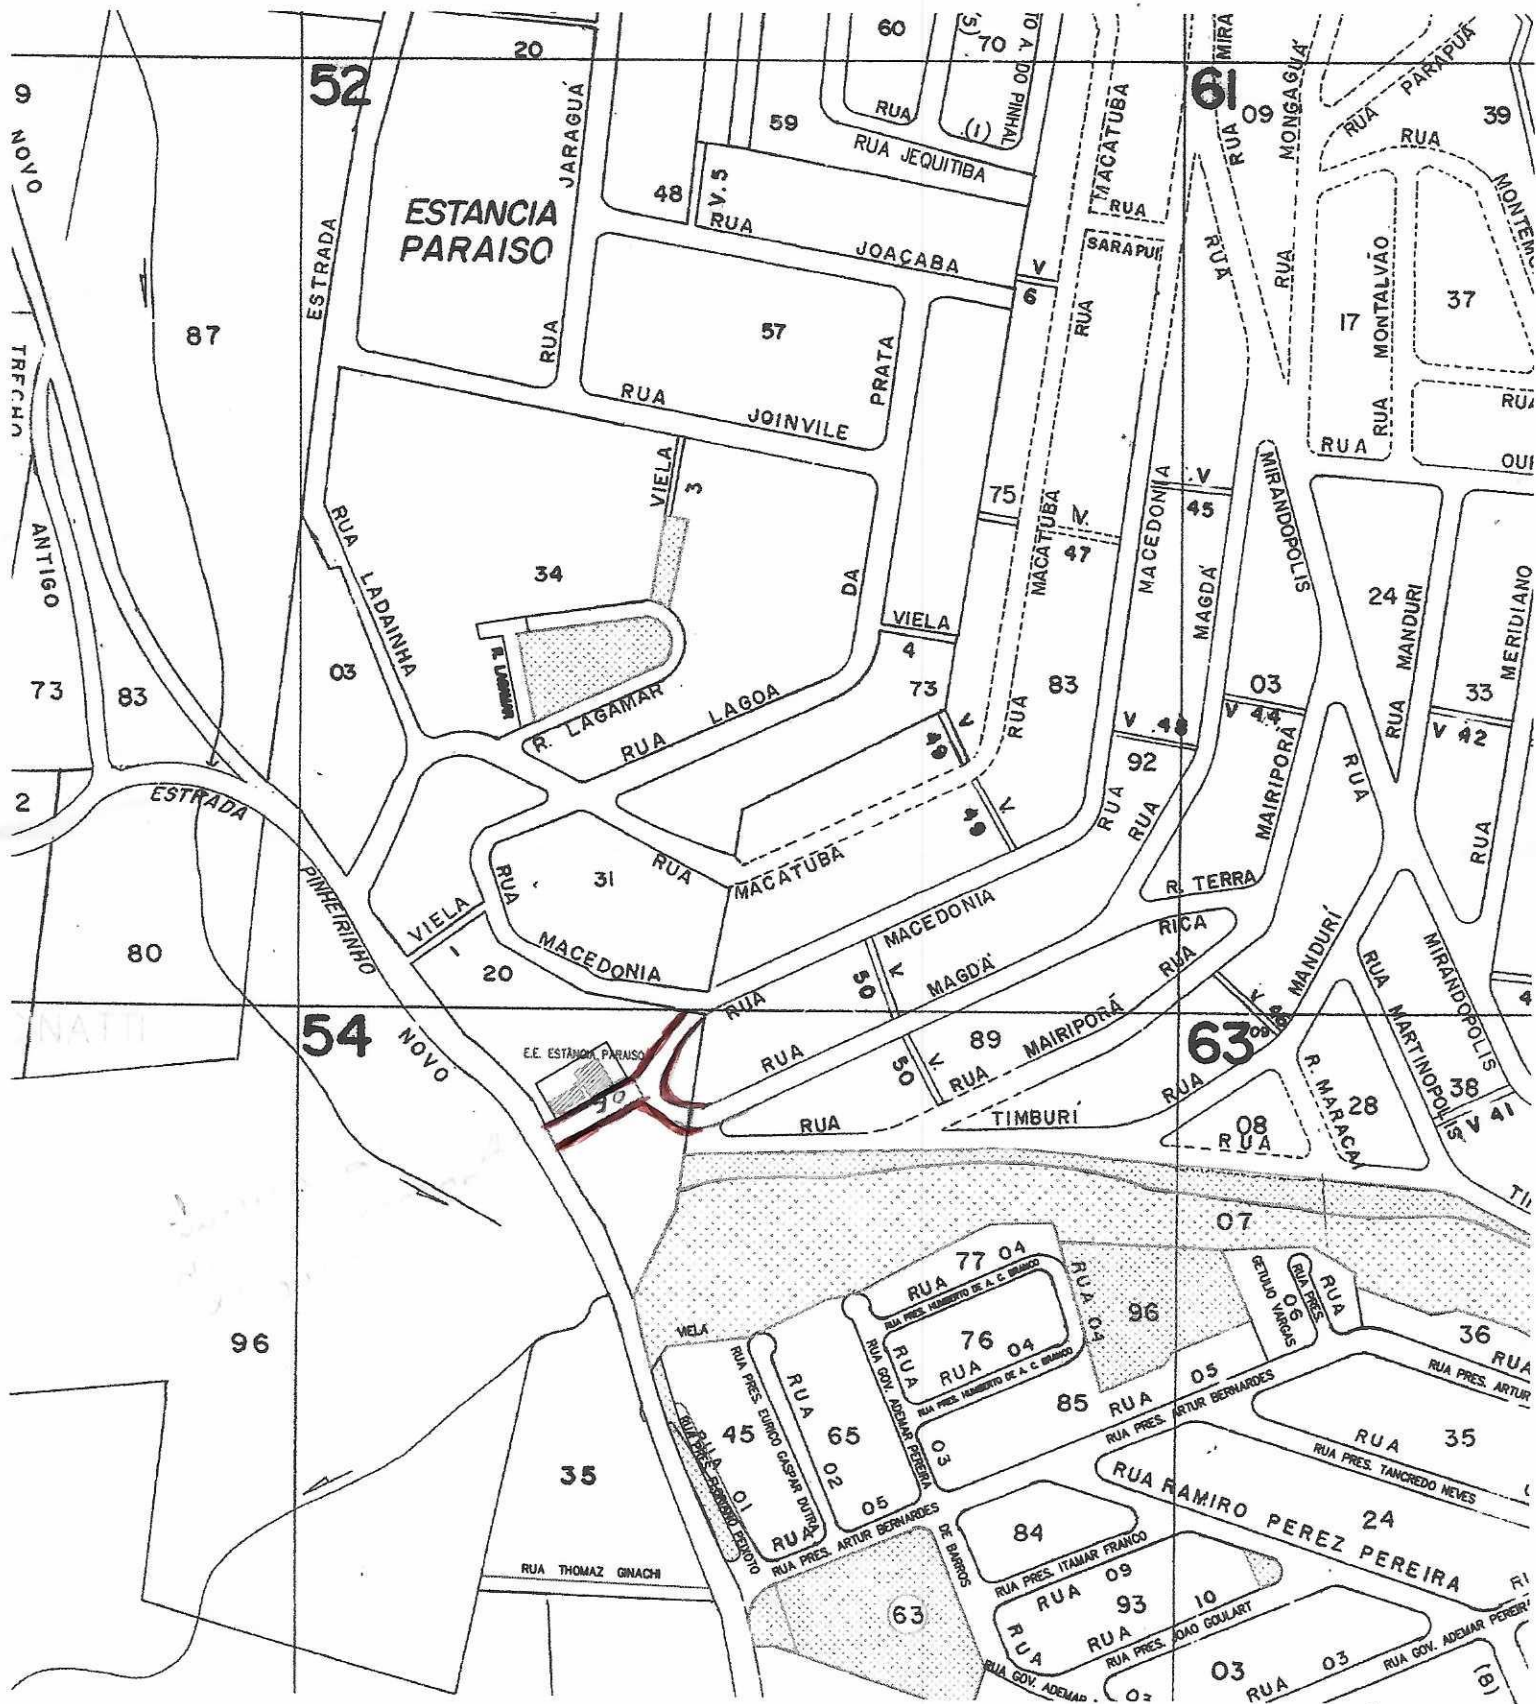



LEGENDA

○ = RECHO + PATIFUNDIDO (SOLICITADO)
 ○ = RECHO EXISTENTE (A SOLICITAR)

NOME DO LOGRADOURO		1652	08593-500
RUA MACEDONIA		486	08593-000
CODIGO	C. E. P.		
M. LINEAR	VALOR P/M2		
AREA	TELEF.		
TOPOG.	CRAPS		
C. LIND	SARE		
K. FID	PAVIM.		
PAVIM.	TEL. F.		
ILUMIN.	R. ELET.		
TEL. F.	A. FLUV.		
A. FLUV.	ESGOTO		
ESGOTO	AGUA		

PREFEITURA MUNICIPAL DE ITARUAQUECETUBA DIVISÃO DE CARTOGRAFIA E MEDIÇÃO	
INSCRIÇÃO CADASTRAL DA QUADRA	
FOLHA 44461	PARAMETRO QUADRA 20
QUADRA 01	
CODIGO 26	BANHO DE LOTEAMENTO ESTANCIA PARAISO
DATA 18/12/2013	ESCALA 1:1000
ZONAMENTO ZUEC	
ELABORADO POR: ORLANDO A. LUIZ	

OBS: CTM 0322 LOTE 10.B e CTM 0765 LOTE 10A, CONFORME PROCESSO Nº8529/16

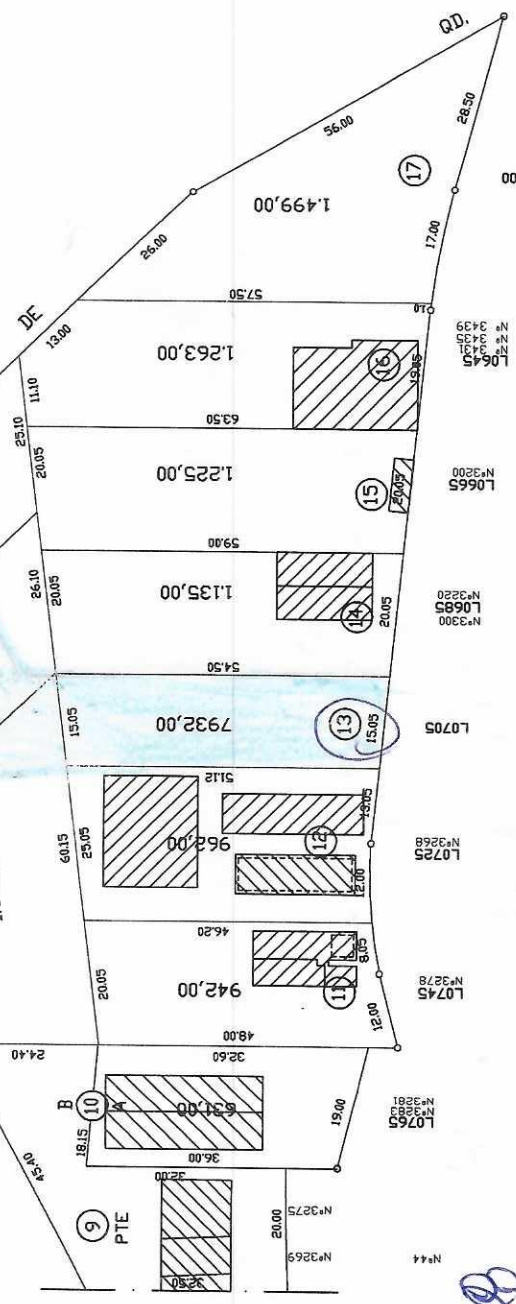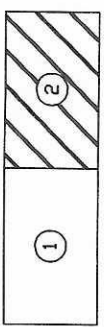

NOME DO LOGRADOURO		F.
ESTRADA DO PINHEIRINHO NOVO		3
CODIGO	M. LINEAR	VALOR P/M2
486	303,85M	
C. E. P.		
08593-000		

11-2068
 97A687A93