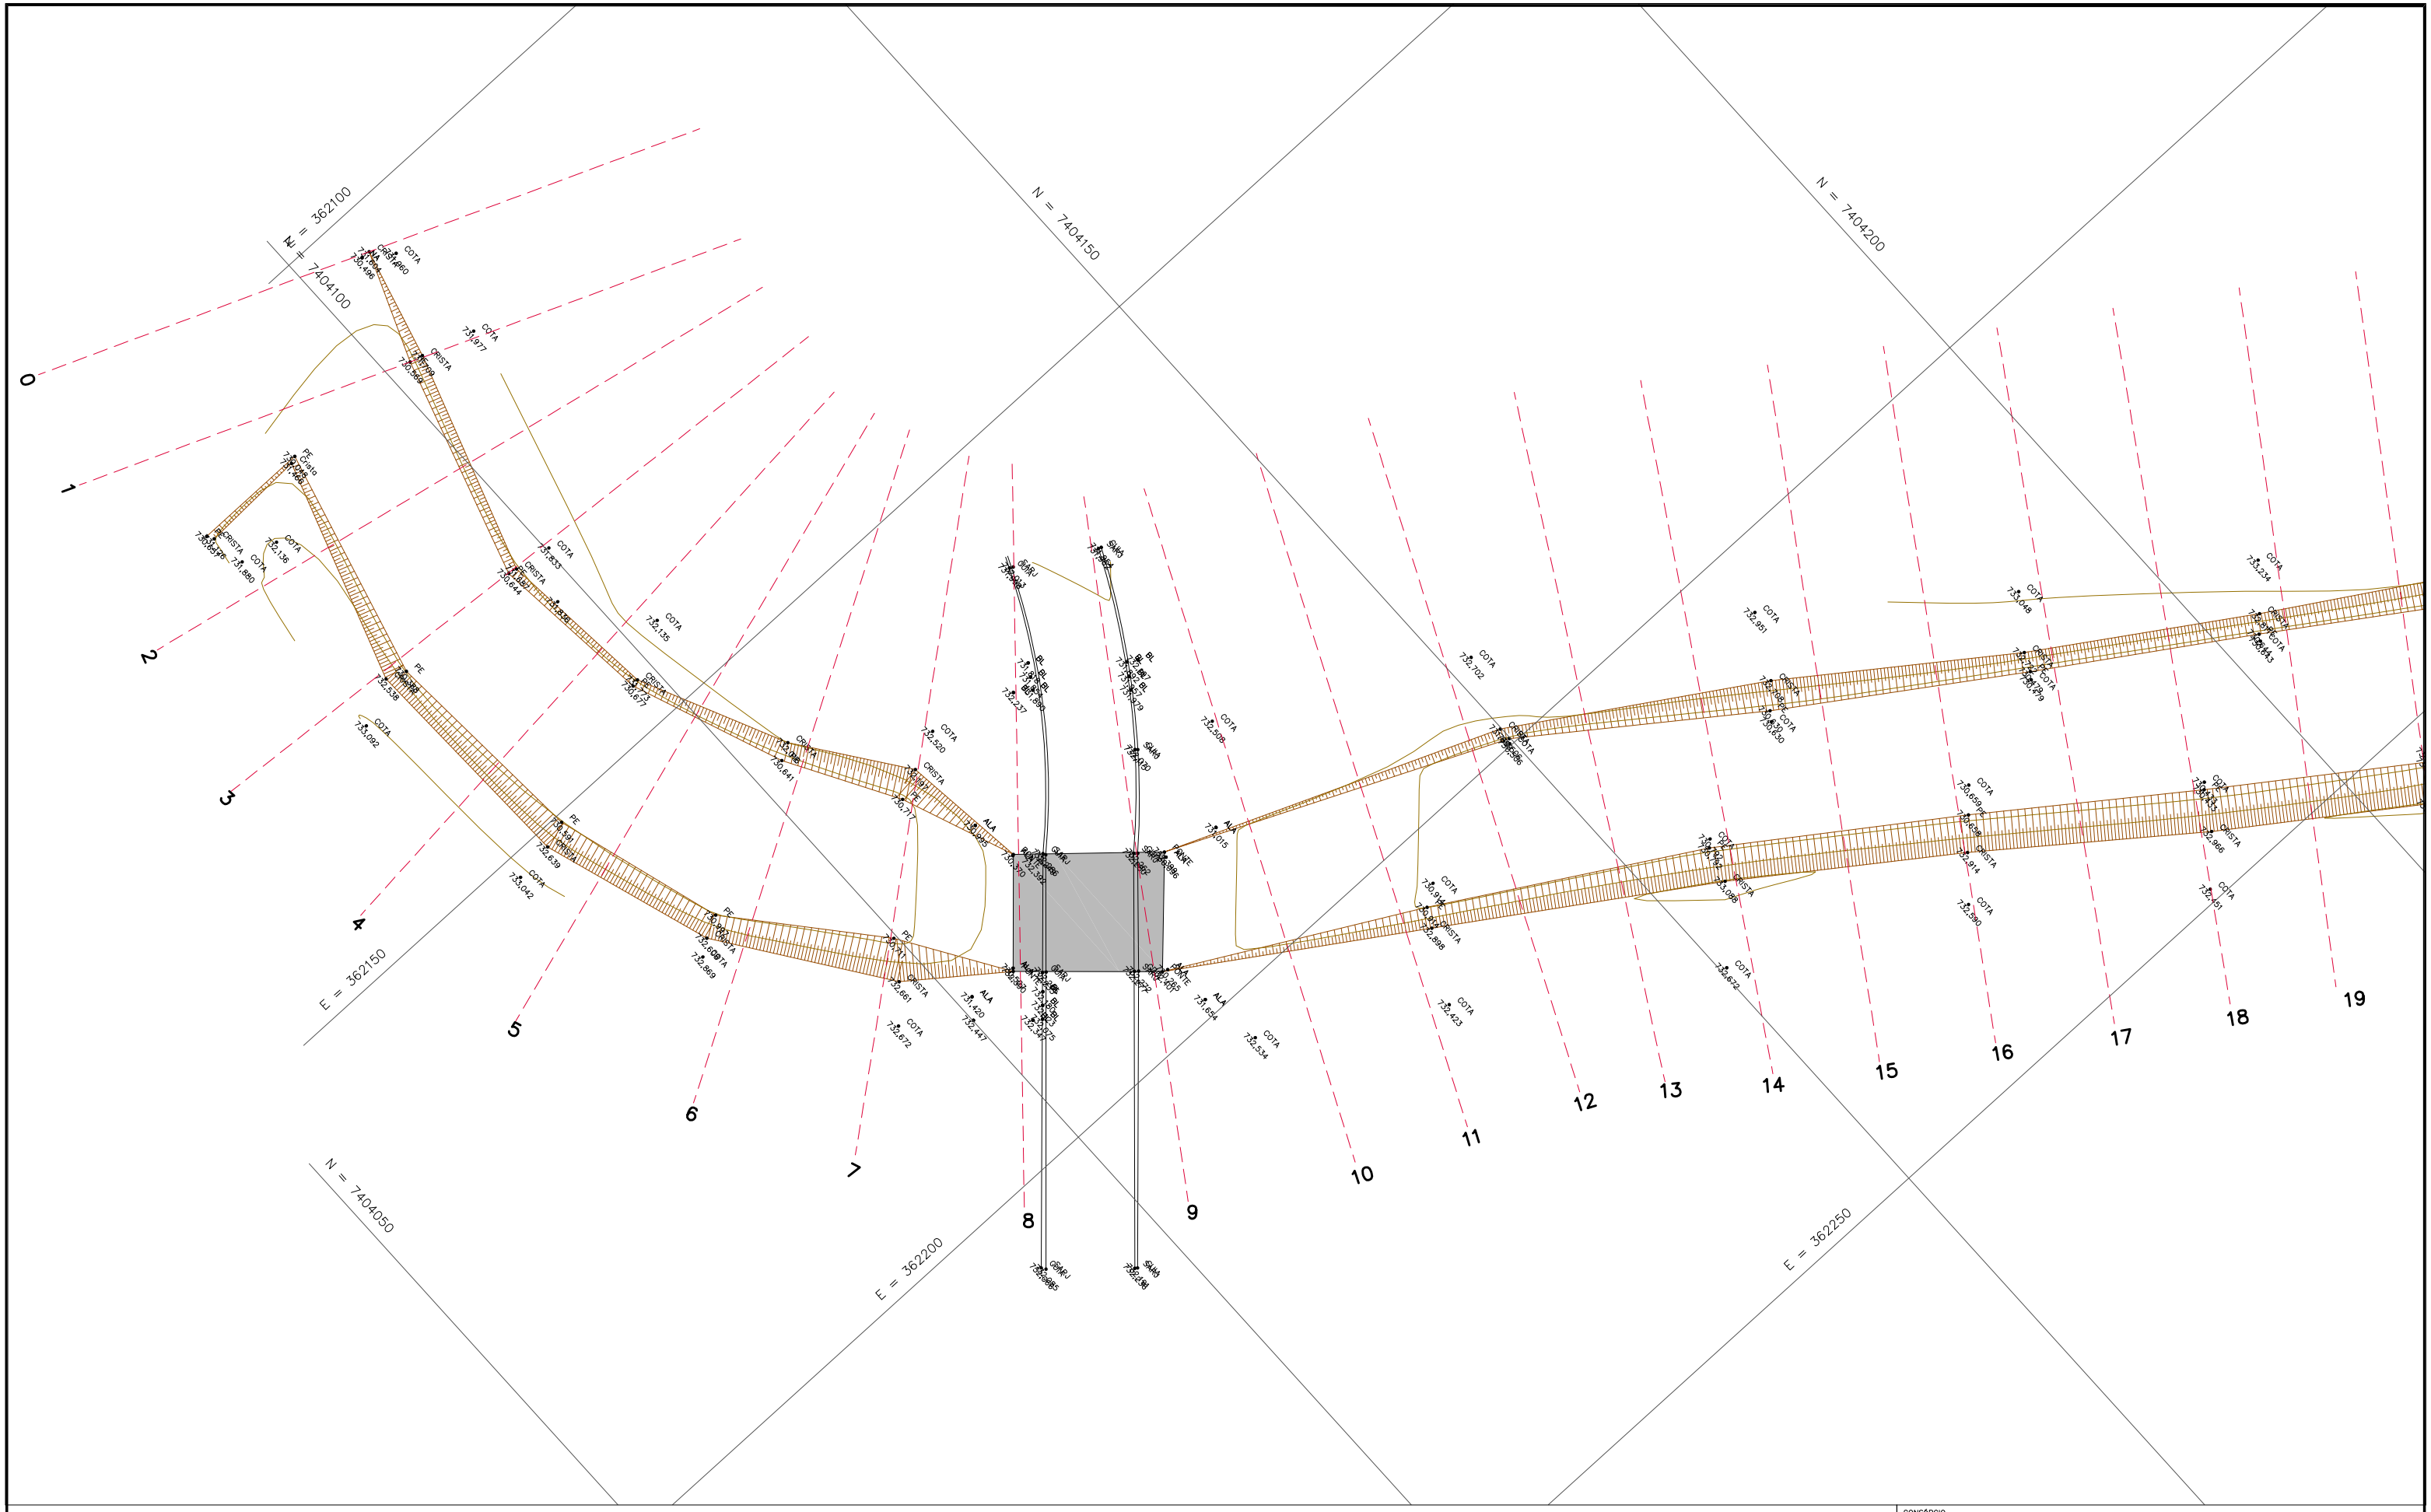

CONSÓRCIO

SGS engesolo engenharia | cobrape | ENGECORPS

DAEE

DEPARTAMENTO DE ÁGUAS E ENERGIA ELÉTRICA

PROJ.:	LOCALIDADE: Corrego Caputera/Una – Itaquaquecetuba	
DES.:	OBJETO: Levantamento Planialtimétrico Cadastral Planta e Seções	ESC.: 1:500
APROV.:		DATA: AGO/2017
LOCALIZAÇÃO	REV:	FOLHA: 01de13